


LAMPIRAN



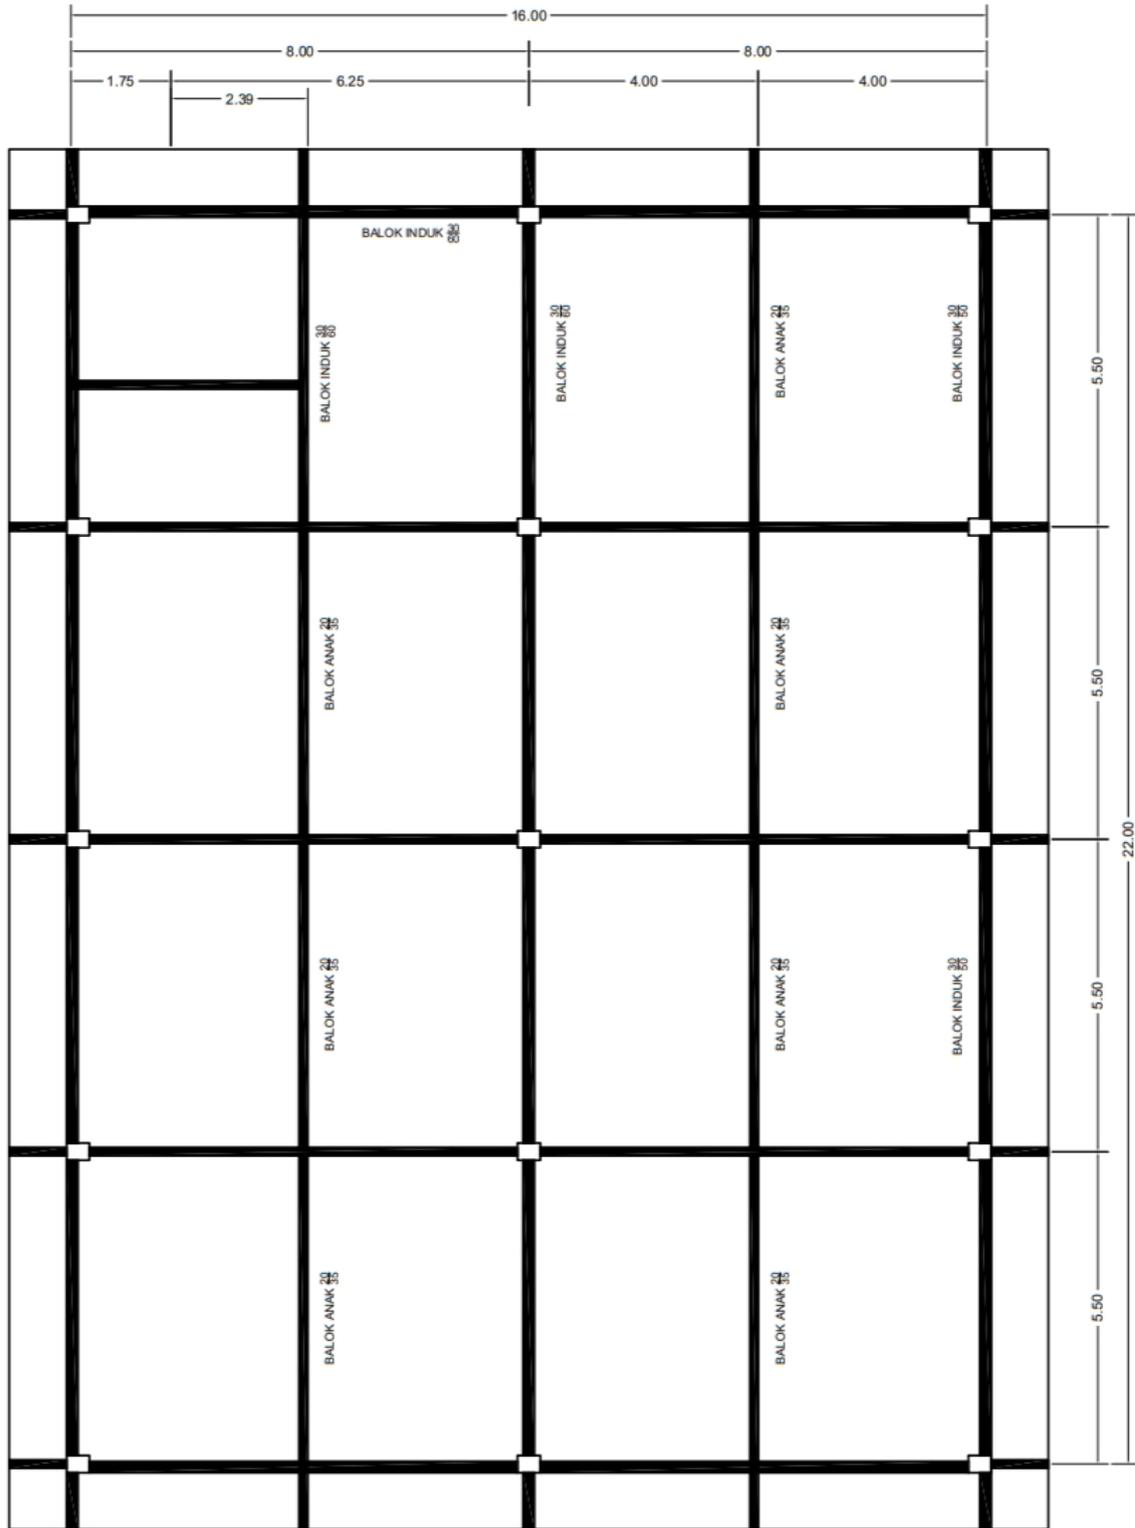

RENC. BALOK DAN PLAT
 Skala 1:100

